




CAS PRATIQUES

Déconnexion pluviale sur l'existant

La rue Arthur Gibouin / Le Val d'Èvre

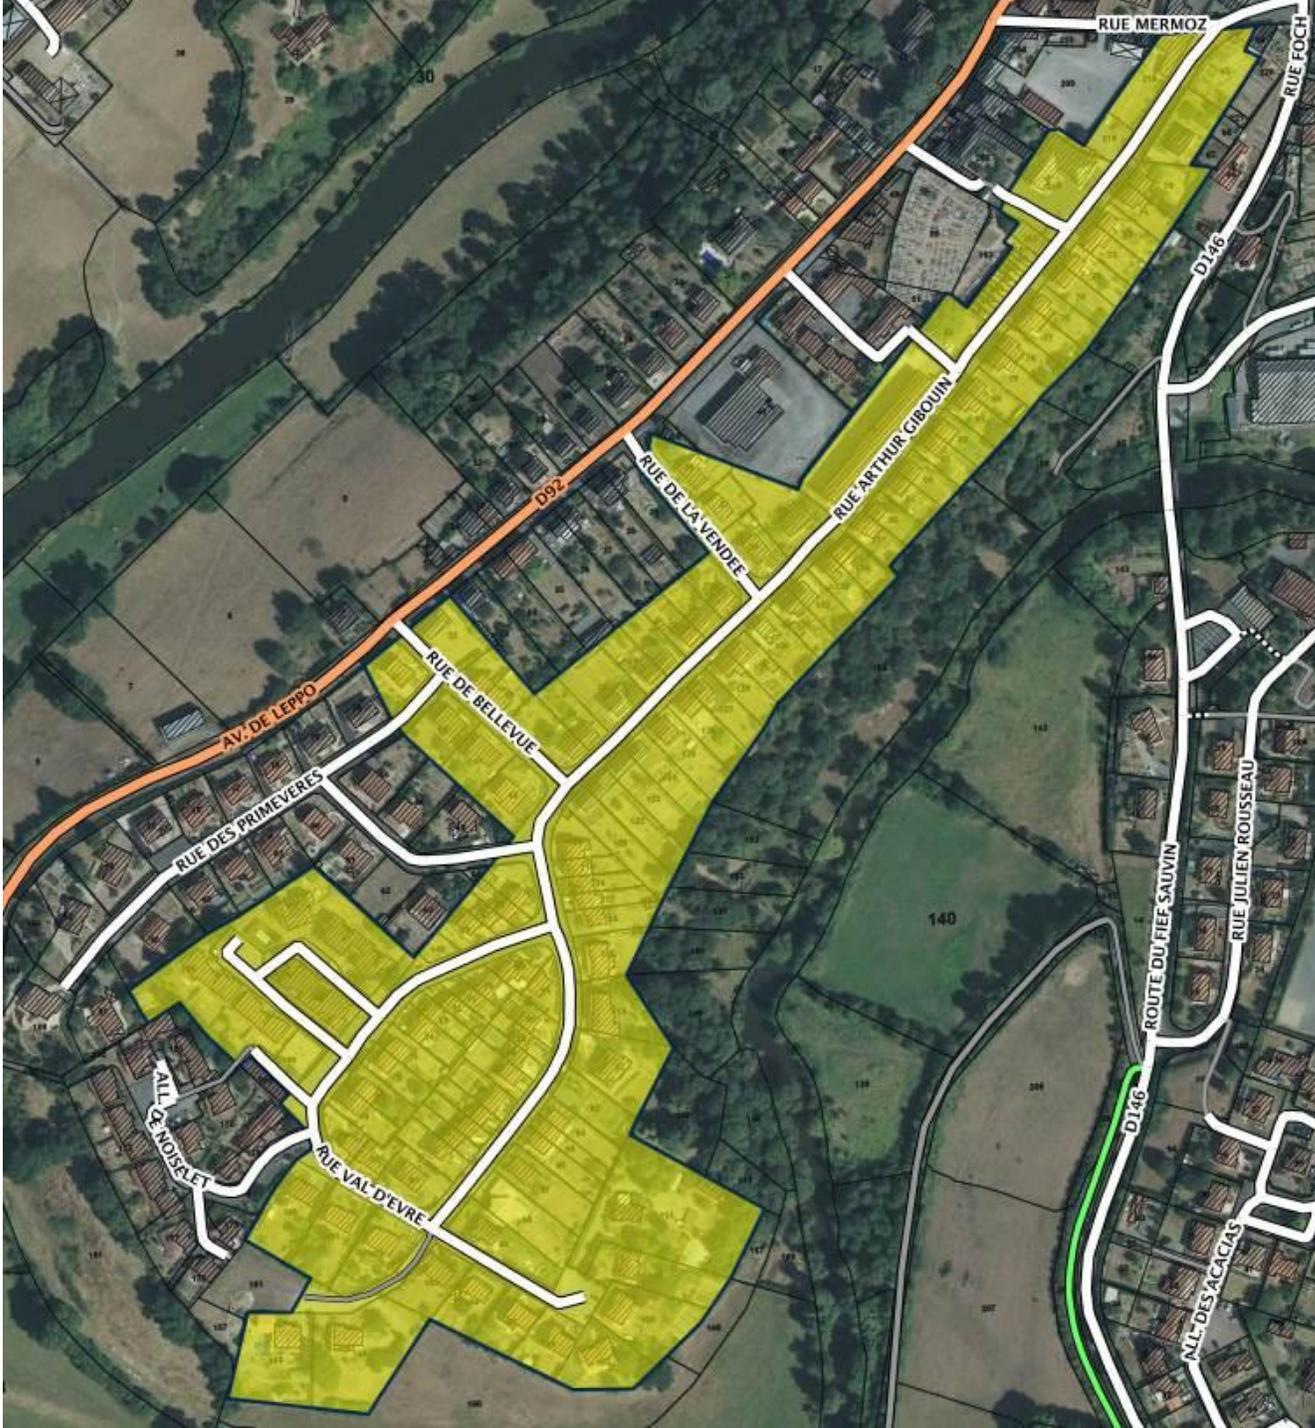


Le même profil de voirie partout

10 m de largeur totale = 1 double trottoir de 2 m chacun et une voirie de 6 m.


Ce que nous proposons

Coupe état initial
Echelle 1/100

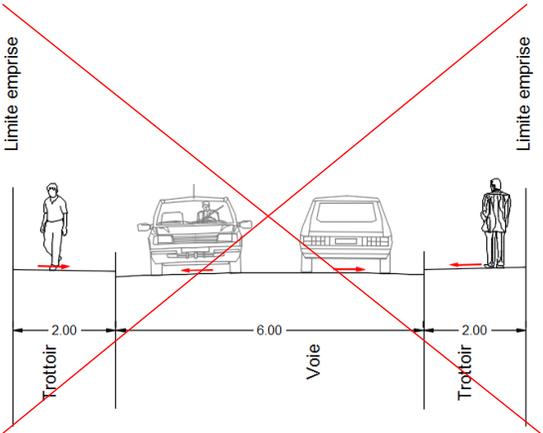

Coupe proposée
Echelle 1/100

Limite emprise

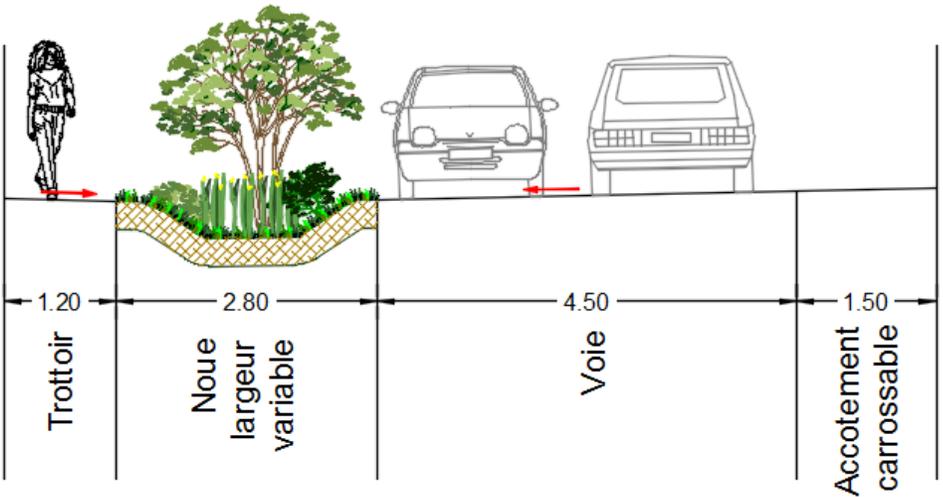

Limite emprise



Ce que nous proposons

- Réhabilitation du réseau unitaire en réseau EU
- Réorganisation du profil de voie et gestion des EP dans une noue en accotement de voirie

Ce que cela change:

- Demande aux riverains de déracorder leurs EP du réseau pour les gérer et les infiltrer à la parcelle, ce qui est bien plus facile que de déracorder les EU privées.
- Réorganisation du profil de voirie
- Tamponnement des EP => Lutte contre l'érosion, lutter contre les inondations
- Retour du cycle naturel de l'eau
- Nouvelle ambiance de voie, très paysagère, voies de circulation resserrées => limite la dangerosité due à la vitesse

